



BEBAUUNGSPLAN DER GEMEINDE BOLLSTADT "AN DER OBERRINGINGER STRASSE"

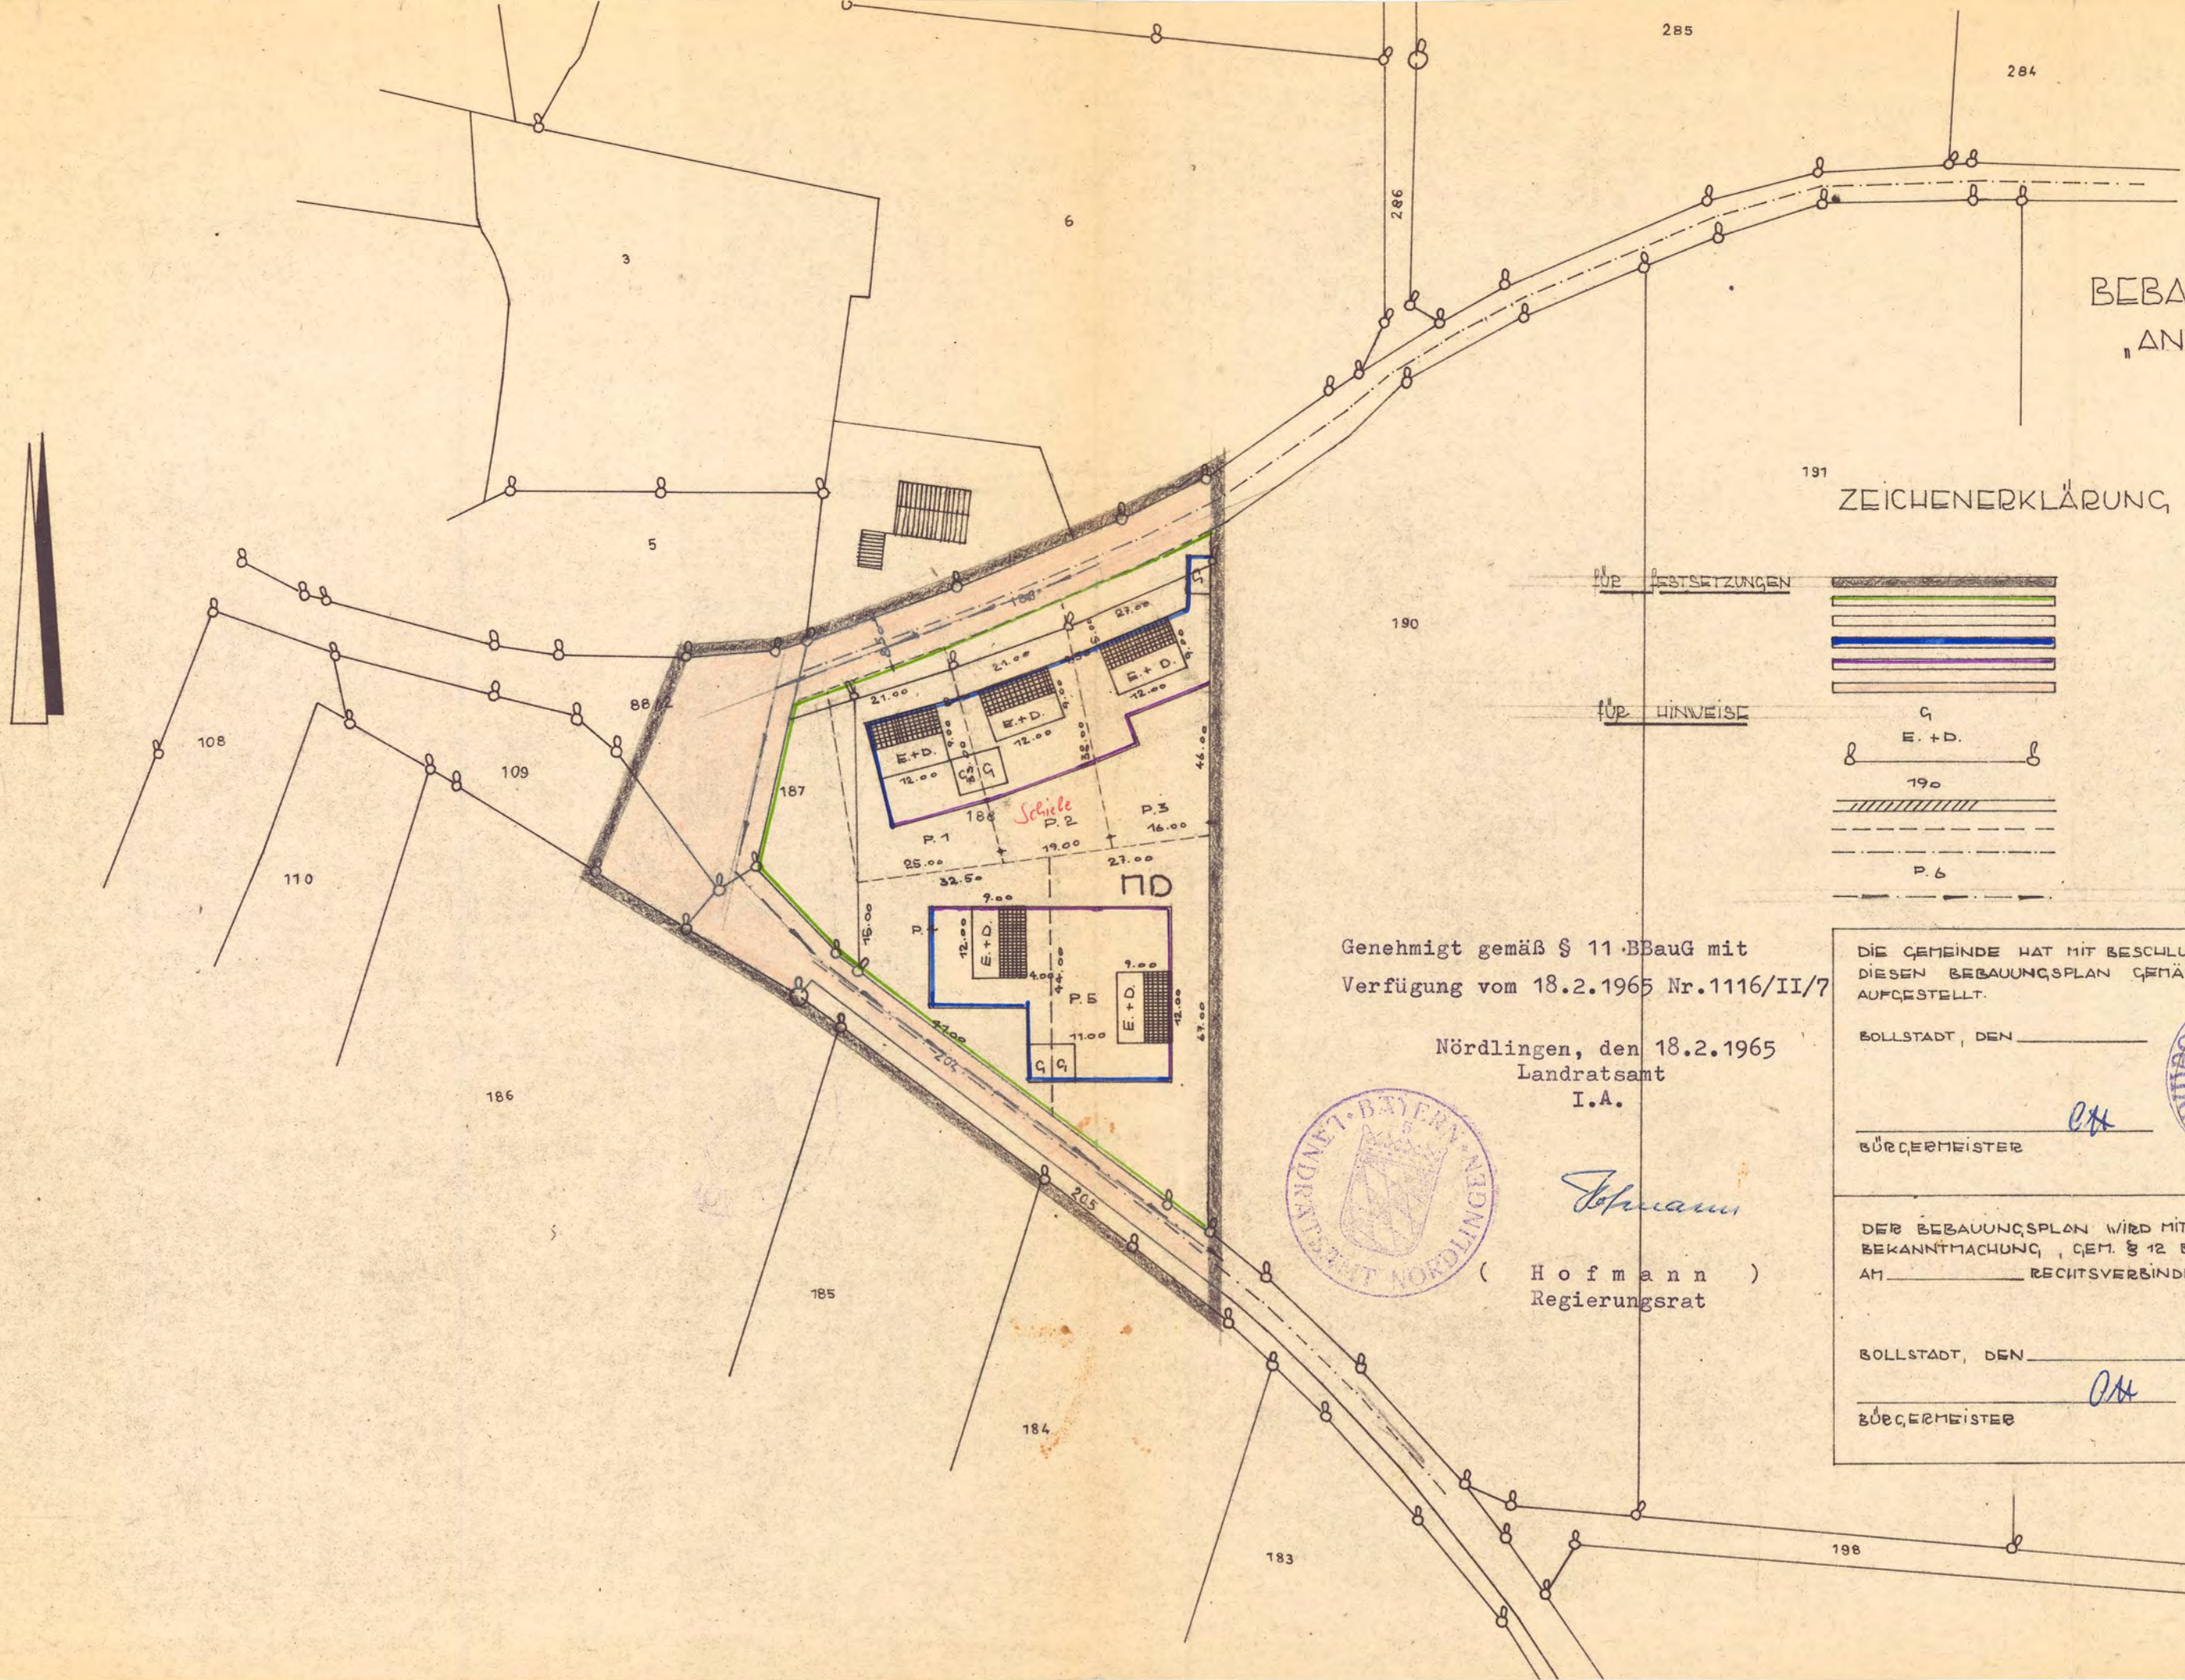

191 ZEICHENERKLÄRUNG

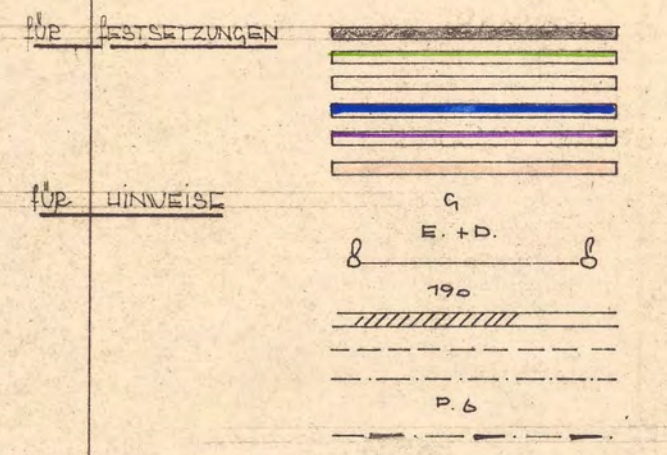

GRENZE DES GELTUNGSBEREICHES
 STRASSEN UND GRÜNPLÄCHENBEGRENZUNGSLINIE
 ZWINGENDE BAULINIE
 VORDERE BAUGRENZE
 SEITLICHE UND RÜCKWÄRTIGE BAUGRENZE
 ÖFFENTLICHE VERKEHRSFLÄCHE
 FLÄCHEN FÜR GARAGEN UND GERÄTESCHUPPEN
 ZULÄSSIG, ERD- UND AUSGEBAUTES DACHGESCHOSS
 BESTEHENDE GRUNDSTÜCKSGRENZEN
 FLURSTÜCKSNUMMERN
 VORHANDENE GEBÄUDE
 VORSCHLAG, ZUR GRUNDSTÜCKSTEILUNG,
 STRASSENACHSE
 NEUE PARZELLENUMMERN
 KANAL

Genehmigt gemäß § 11 BBauG mit
 Verfügung vom 18.2.1965 Nr.1116/II/7
 Nördlingen, den 18.2.1965
 Landratsamt
 I.A.



Johnann
 (Hofmann)
 Regierungsrat

DIE GEMEINDE HAT MIT BESCHLUSS VOM _____ DIESEN BEBAUUNGSPLAN GEMÄSS § 10 BBAU, AUFGESTELLT. BOLLSTADT, DEN _____ <i>OH</i> BÜRGERMEISTER	DIE BEZIEHUNG VON SCHWABEN HAT DIESEN BEBAUUNGSPLAN MIT ENTSCHLUSS VOM <u>1.6</u> NR. <u>6.14</u> GENEHMIGT. BOLLSTADT, DEN _____ <i>OH</i> BÜRGERMEISTER
DER BEBAUUNGSPLAN WIRD MIT DEM TAGE DER BEKANNTMACHUNG, GEM. § 12 BBAU, DAS IST AM _____ RECHTSVERBINDLICH. BOLLSTADT, DEN _____ <i>OH</i> BÜRGERMEISTER	DER BEBAUUNGSPLAN HAT IM RATHAUS VOM <u>1.6</u> BIS <u>6.14</u> AUFGELEGEN. DIE GENEHMIGUNG, DES PLANES SOWIE ORT UND ZEIT SEINER AUSLE- GUNG, WURDEN ORTSÜBLICH BEKANNTGEMACHT. BOLLSTADT, DEN _____ <i>OH</i> BÜRGERMEISTER

ARCHITEKT *fr. KOTOUCEK*
 NÖRDLINGEN 18.4.64 · GEZ.: ERI
 M.: 1:1000 · PLANNR.: 61/64